

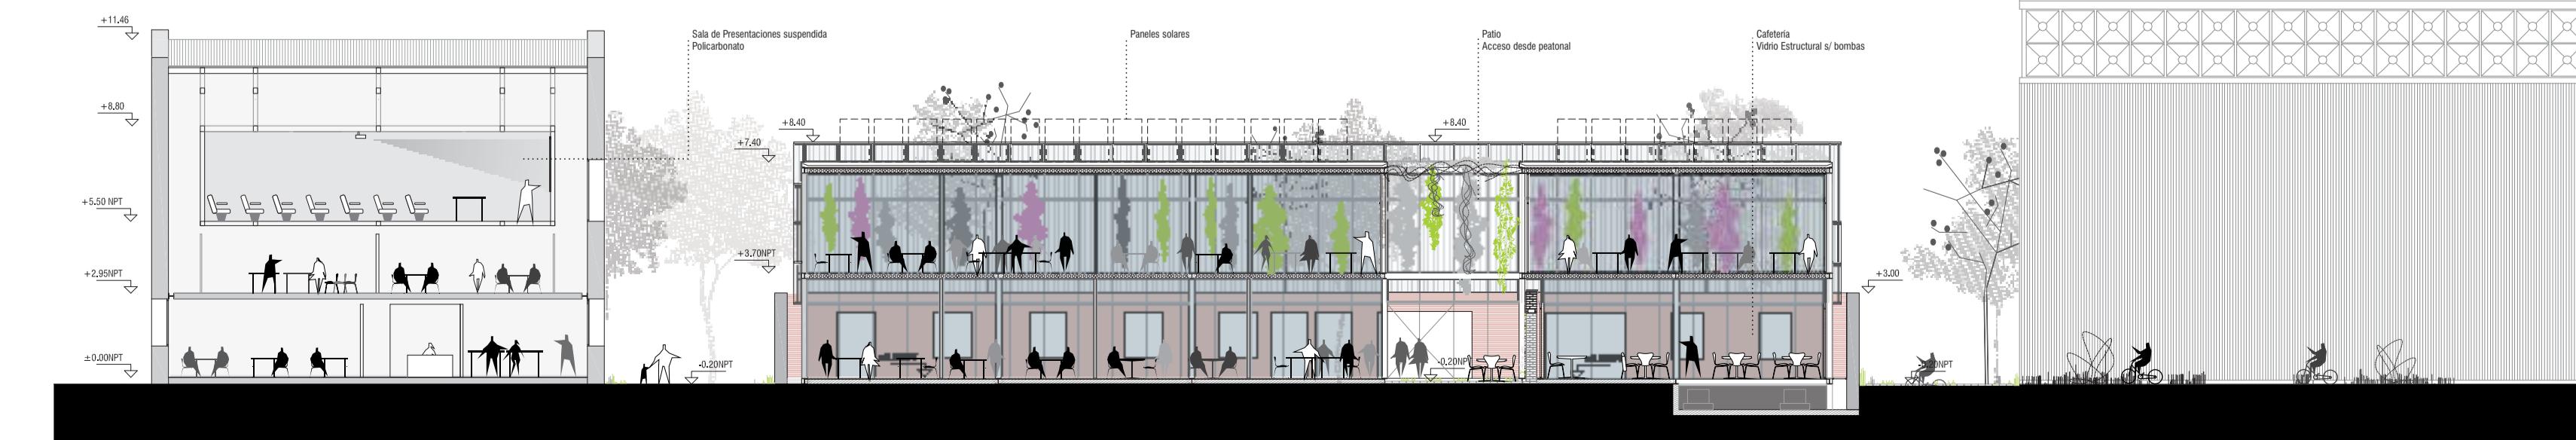
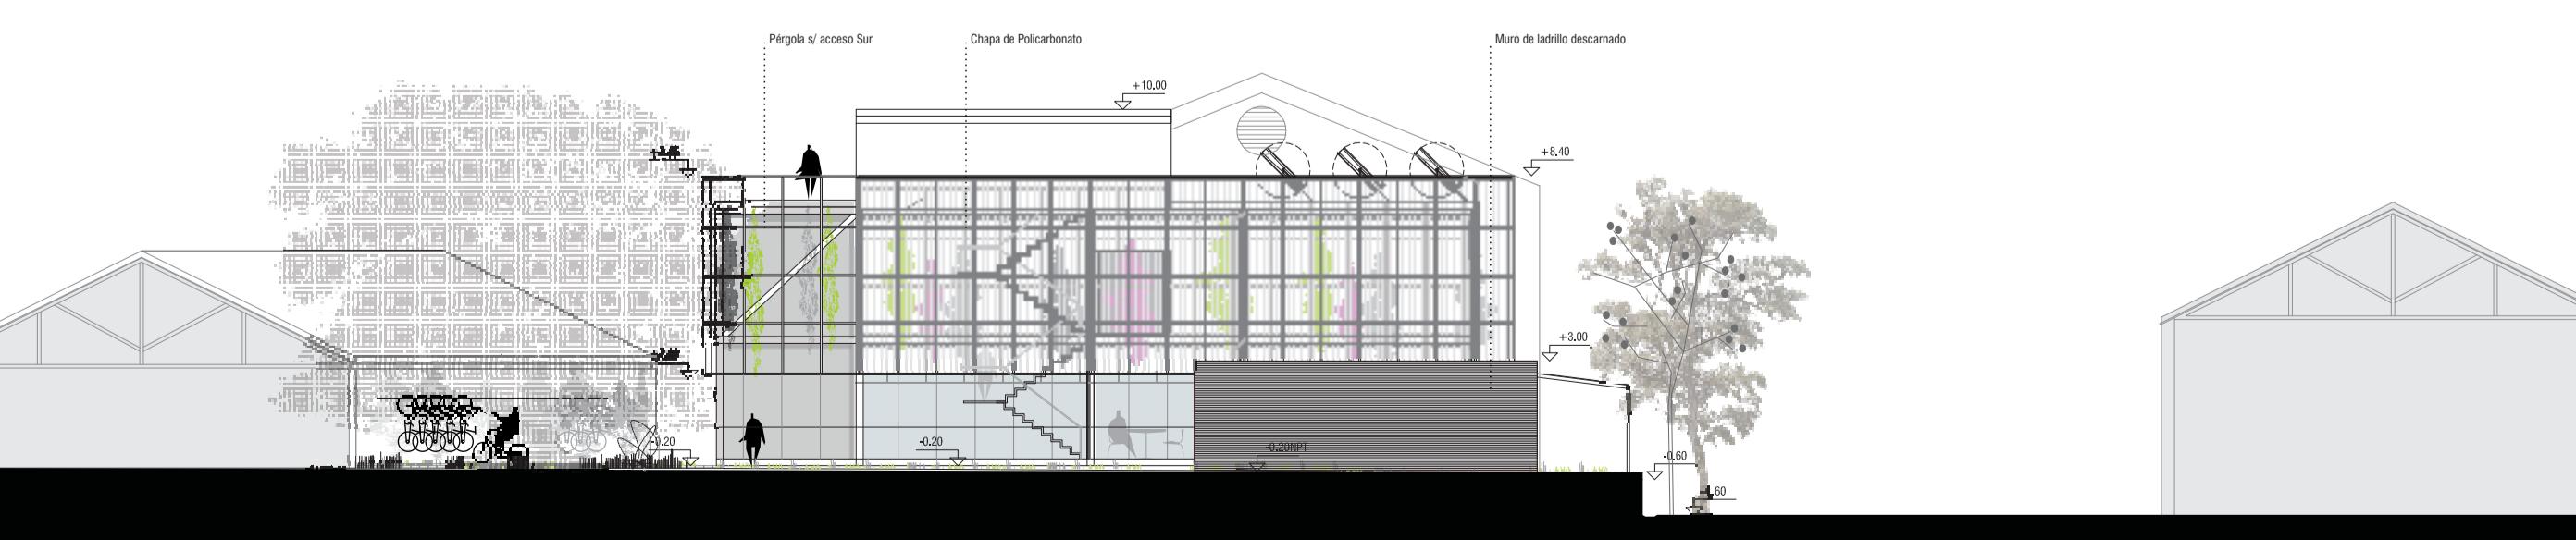
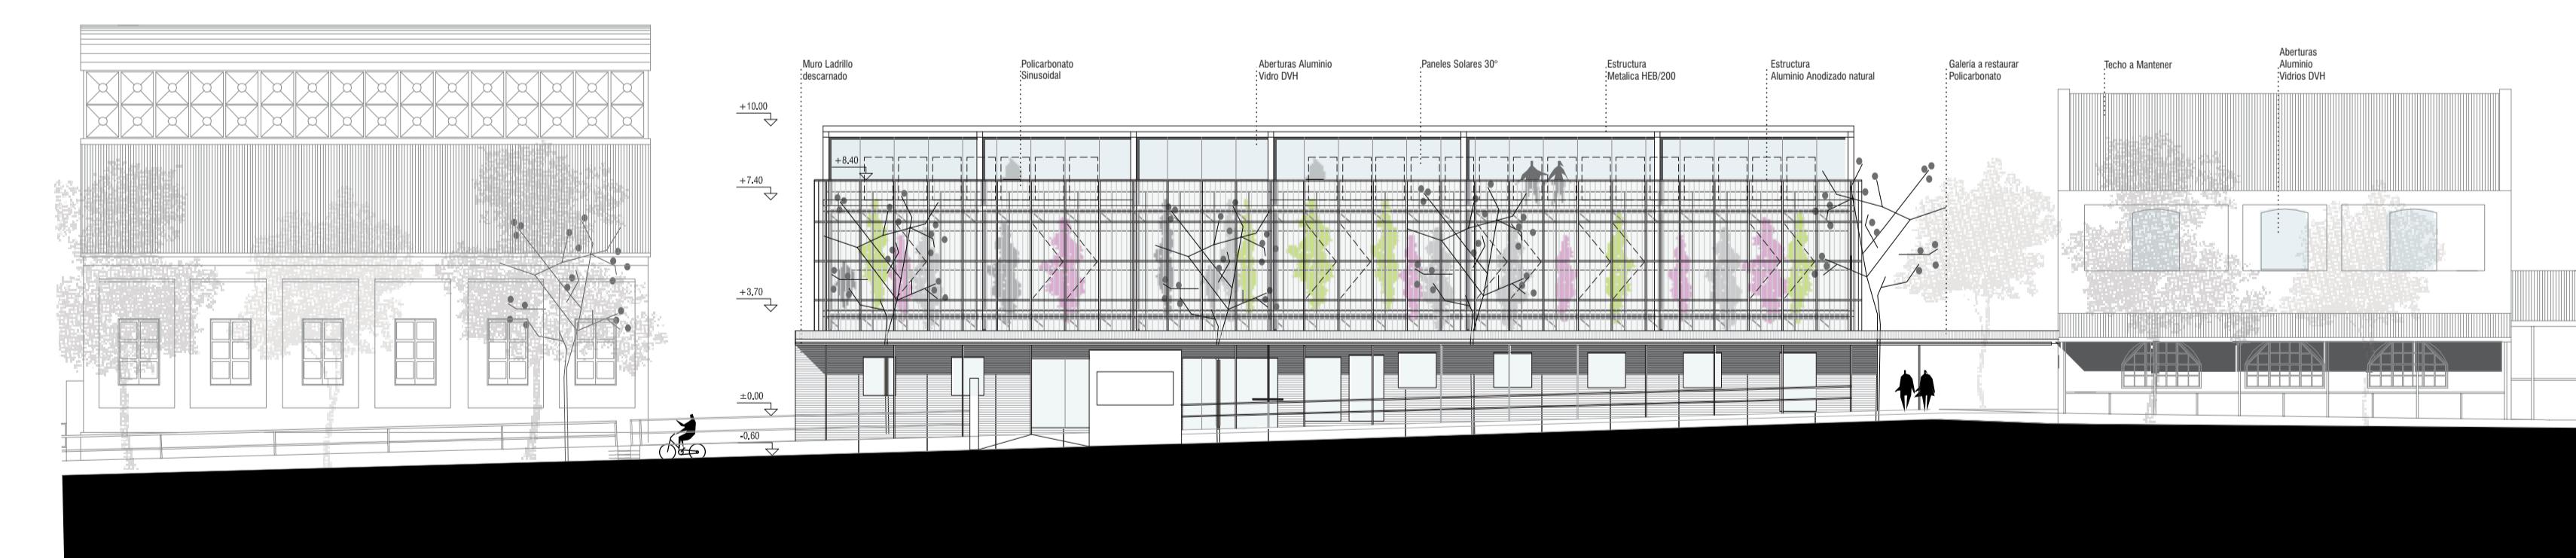
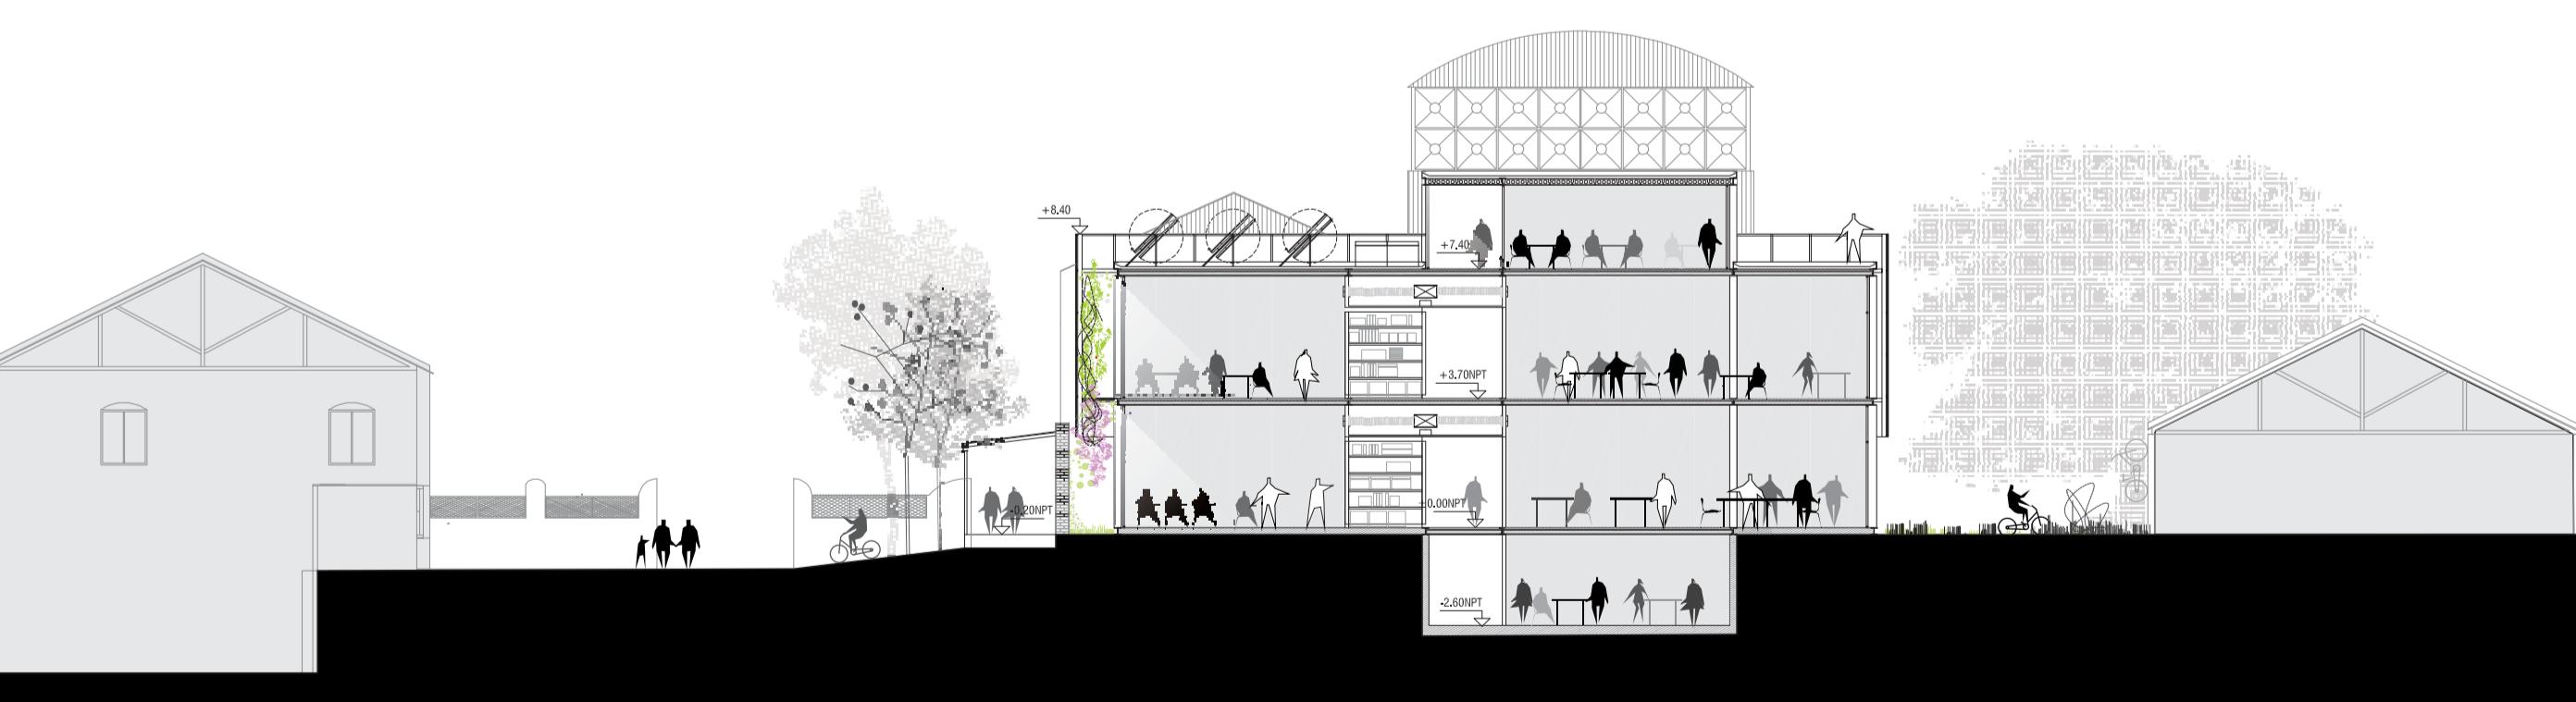


2

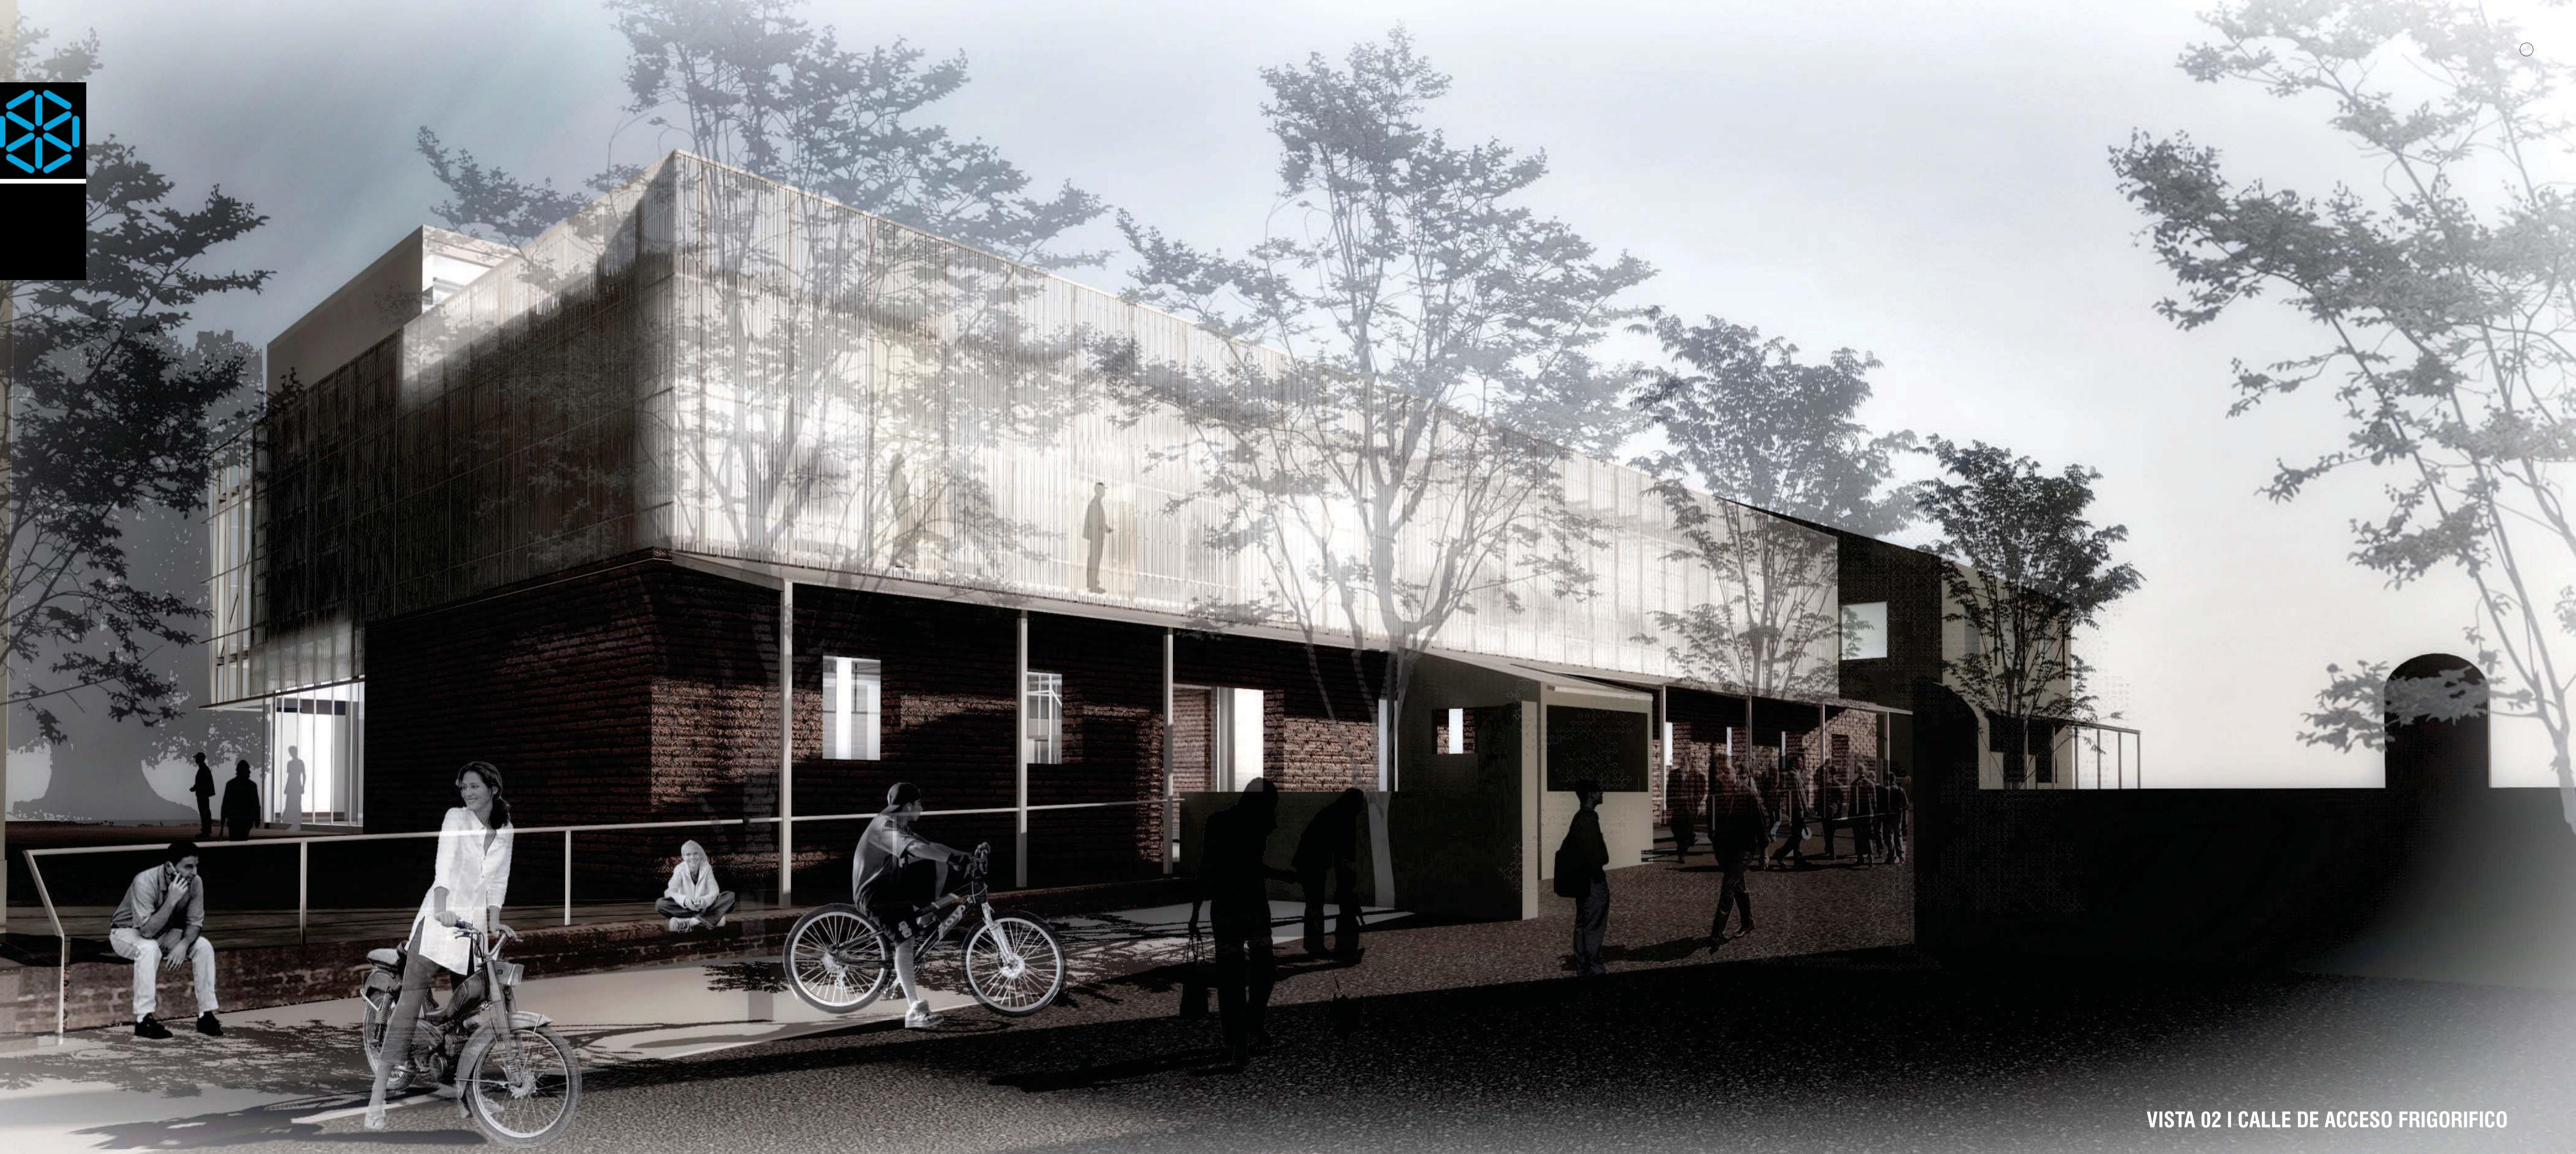

fachada Este esc 1:100

4

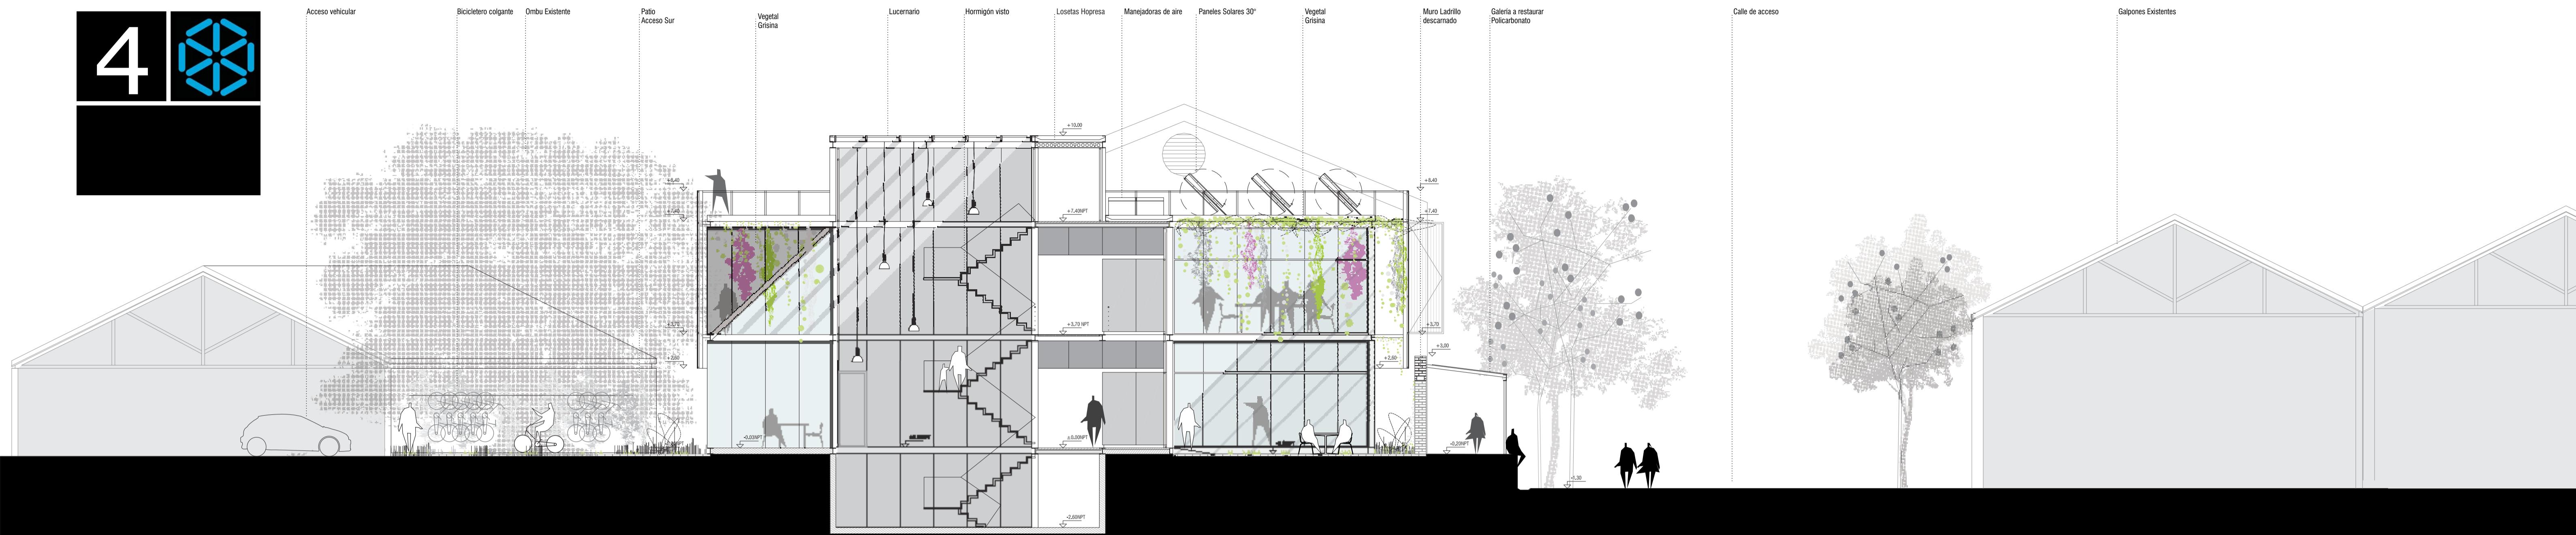

corte D-D esc 1:100



PRESUPUESTO - Matriz modelo

PRESUPUESTO

Destino	SUBS ON R	Nº 1 ON R	Nº 2 ON R	Nº 3 ON R	AT m2 ON	COSTOT. US\$	AT m2 R	C. TOTAL US\$
1 EJE PRINCIPAL DEL PROGRAMA								
1.1 Laboratorios de mecatrónica					146			146
1.2 Laboratorios de energías renovables					73	73		146
1.3 Laboratorios Ipo						294		294
1.4 Aulas teóricas					36	72	36	
1.5 Aulas informáticas							74	74
1.6 Salas de trabajo						56		56
1.7 Aulas secundarias					64	32		96
1.8 Laboratorios reducidos de investigación					32	64		96
1.9 Sala de presentaciones (pequeño auditorio)							118	118
1.10 Sala de reuniones docentes						58		58
SUB TOTAL EJE PRINCIPAL								
2 EJE SECUNDARIO DEL PROGRAMA								
2.1 Área de trabajo administrativo					69			69
2.2 Dirección y secretaría, sala de reuniones					66			66
2.3 Área de apoyo docente y estudiantil					45			45
2.4 Área de biblioteca virtual					40			40
2.5 Áreas de relacionamiento con empresas					72			72
2.6 Áreas de relacionamiento con la comunidad					36			36
2.7 Salas de reuniones						34		34
2.8 Salas de servidores y conectividad					40			40
2.9 Espacio taller para mantenimiento e intendencia					59			59
2.10 Cafetería con área de mesas y sillas					100			100
2.11 Depósitos material de limpieza					20			20
2.12 Depósitos de soporte para laboratorios					50	19	31	100
2.13 Sala para tableros eléctricos					15			15
SUB TOTAL EJE SECUNDARIO								
3 EJE TERCIARIO DEL PROGR. (A CIELO ABIERTO)								
Áreas de infraestructura								
3.1 Área para infraestructura energías renov.						150	150	
3.2 Área para ubicación de equipos de aire						50	50	
3.3 Área para ubicación de equipos de manejo de aire						50	50	
3.4 Espacios de conectividad y reserva					120		120	
SUB TOTAL EJE TERCIARIO (A CIELO ABIERTO)								
SERVICIOS REQUERIDOS Y ÁREAS COMUNES								
Hall de acceso					50		50	50
Servicios higiénicos damas, caballeros, discapacitados	35	16	3,5	22	3,5	5	3,5	78
Áreas de circulación	74	74	17	52	70	27	218	96
Áreas de circulación vertical	10	10	8	8	10	8	36	54
Ascensor	5	5	4	4	5	4	10	12
SUB TOTAL SERVICIOS REQUERIDOS								
ÁREAS EXTERIORES								
Estacionamiento para 50 autos					1000			1000
Estacionamiento para 100 motos					230			230
Estacionamiento para 150 bicicletas					120			120
Áreas de acceso peatonal exterior					1300			1300
SUB TOTAL ÁREAS EXTERIORES								
TOTAL GENERAL								
						2289804		668250

NOTA : en caso de mayor numero de niveles, estos se agregarán siguiendo el mismo criterio.

