



POSIBLEMENTE EL MAYOR DESAFÍO AL AFRONTAR EL PROYECTO DEL HOSPITAL DE LA CSM PARA EL BSE SEA LOGRAR TRANSCENDER EL ENSAMBLAJE DE LAS DIFERENTES PARTES ESPECIALIZADAS A MODO DE UNA MÁQUINA DE CURAR PERFECTA. EN SU PURA ORGANIZACIÓN FUNCIONAL EN RELACIÓN A UN PROGRAMA COMPLEJO Y UN LUGAR CONCRETO, EN EL DESARROLLO DE LA FORMA ARQUITECTÓNICA.

EL PROYECTO DE LA CSM, ENTENDIDO COMO UNA INFRAESTRUCTURA A ESCALA CIUDAD, SE ESTRUCTURA PARA ABSORBER LAS DEMANDAS TECNOLÓGICO-FUNCIONALES CAMBIANTES A TRAVÉS DE UN SISTEMA ABIERTO DE VOLUMENES PARALELOS A LA AV. J. P. VARELA, SEPARADOS POR PATIOS ENJARDINADOS. ESTOS SE ORGANIZAN Y ORDENAN EN PAQUETES AGREGATIVOS EN RELACIÓN A LAS DIFERENTES DEMANDAS PROGRAMÁTICAS DEL CSM. AL AVEZ QUE SU DISTANCIAMIENTO PERMITE UNA ADECUADA ILUMINACIÓN Y VENTILACIÓN NATURAL AL INTERIOR DE LOS DIFERENTES SECTORES.

ESTOS VOLUMENES SON COSIDOS POR UNA DOBLE ESTRUCTURA CIRCULATORIA QUE DIFERENCIA Y ESTRATIFICA LOS FLUJOS DEL EDIFICIO. SOBRE EL LADO ESTE SE UBICA VINCULADA AL ACCESO Y LOS DIFERENTES HALLES LA CIRCULACIÓN PÚBLICA. SOBRE EL LADO OESTE EL SISTEMA CIRCULATORIO SE ESPECIALIZA Y SEPARA EN SECTORES PARA PACIENTES Y CIRCULACIONES DE SERVICIO.

APROVECHANDO LAS PARTICULARIDADES TOPOGRÁFICAS DEL SITIO, EL NIVEL INFERIOR ADQUIERE UNA DOBLE CONDICIÓN. SOBRE EL LADO NOROESTE QUE DA A LA AV. J. P. VARELA QUEDA A NIVEL DE VEREDA, MIENTRAS QUE SOBRE EL LADO SURESTE QUEDA SOTERRADO. ESTA CONDICIÓN ES APROVECHADA PARA RESOLVER A NIVEL EL ACCESO VEHICULAR AL ÁREA DE ESTACIONAMIENTO Y EL DE LAS AMBULANCIAS AL SERVICIO DE EMERGENCIA, A SU VEZ EN ESTE NIVEL PRIMANDO LA EFICIENCIA OPERATIVA DEL ACSM. SE ORGANIZAN SECUENCIALMENTE LOS SECTORES DE MAYOR ESPECIFICIDAD PROGRAMÁTICA NECESARIAMENTE VINCULADOS ENTRE SÍ. SOBRE EL FRENTE Y CON UN DOBLE ACCESO PÚBLICO Y DE PACIENTES SE DISPONE EL SERVICIO DE EMERGENCIA. ESTE ES SEGUIDO POR EL SECTOR DE


IMAGENOLÓGIA, EL BLOCK QUIRÚRGICO Y EL CENTRO DE ESTERILIZACIÓN DE MATERIALES. NIVEL QUE, COMO EN EL RESTO DEL EDIFICIO, ORGANIZA LAS CIRCULACIONES EN UN DOBLE PEÑE QUE ESTRATIFICA EL SECTOR PÚBLICO DE LAS CIRCULACIONES PARA PACIENTES Y DE SERVICIO.

EL PRIMER NIVEL PIANO NOBIL DEL EDIFICIO, DEBIDO A LAS PARTICULARIDADES TOPOGRÁFICAS MENCIONADAS, SOBRE LA CARA ESTE DEL PREDIO QUEDA A NIVEL DE LA CALLE PESARO, MIENTRAS QUE SOBRE EL LADO OESTE QUEDA ELEVADO. ESTA CONDICIÓN ES UTILIZADA PARA RESOLVER EL ACCESO PEATONAL A TRAVÉS DE UN PUENTE UBICADO SOBRE LA ESQUINA DE LA AV. J. P. VARELA CON LA CALLE PESARO SIN INTERFERIR CON EL SECTOR DE ESTACIONAMIENTO UBICADO DEBAJO.

ESTE NIVEL, AL IGUAL QUE EL SEGUNDO, ESTRATIFICA EL PROGRAMA EN LOS DIFERENTES VOLUMENES SEPARADOS POR PATIOS ENJARDINADOS, SEGÚN EL GRADIENTE DE ESPECIFICIDAD DE CADA SECTOR Y SU MAYOR O MENOR VINCULACIÓN CON LAS CIRCULACIONES PÚBLICAS, TÉCNICAS Y DE PACIENTES. SOBRE EL FRENTE SE DISPONEN LOS SECTORES ADMINISTRATIVOS, AL CENTRO LAS ÁREAS MÁS PROPIAS DE LOS SERVICIOS MÉDICOS Y SOBRE LA PARTE POSTERIOR SE UBICAN LAS ÁREAS DE INFRAESTRUCTURA Y SERVICIO.


EL SEGUNDO DE LOS VOLUMENES, EN EL QUE SE UBICA EL HALL PRINCIPAL, ES EL ÚNICO QUE SE DESARROLLA VERTICALMENTE POR SOBRE EL RESTO, SUMANDO TRES NIVELES REPETITIVOS EN DONDE SE RESUELVE EN DOBLE CRUZ LA DEMANDA DE HABITACIONES Y SERVICIOS ANEXOS PARA LA UNIDAD DE INTERNACIÓN. SECTOR QUE AL IGUAL QUE LA CARA FRONTAL DEL PRIMER VOLUMEN, SE PROTEGE POR UNA SINTESIS MADEPARA SOLES ADOSADOS A LA Fachada.

EN SÍNTESIS: LA CSM ES ENTENDIDA COMO UNA ENTIDAD COMPLEJA QUE ESTRUCTURA MÚLTIPLES COMPONENTES ARQUITECTÓNICOS DE GRAN Y MEDIANA ESPECIFICIDAD, EN DONDE SU ORGANIZACIÓN SISTEMICA APELA MEDIANTE LA CLARIDAD DEL RIGOR GEOMÉTRICO A LA ESTABILIDAD DE FORMA, AL LA VEZ QUE FLEXIBLE Y CAPAZ DE INTEGRAR FUTURAS FLUCTUACIONES SIN RENEGAR DE UNA FUERTE IMAGEN QUE PERMITA EL RECONOCIMIENTO DE LA CSM COMO UNA INFRAESTRUCTURA PÚBLICA A ESCALA CIUDAD.

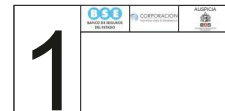




* LA OFERTA CONSIDERA LA REALIZACIÓN DE MEDIA CALZADA DE LA CALLE PESARO

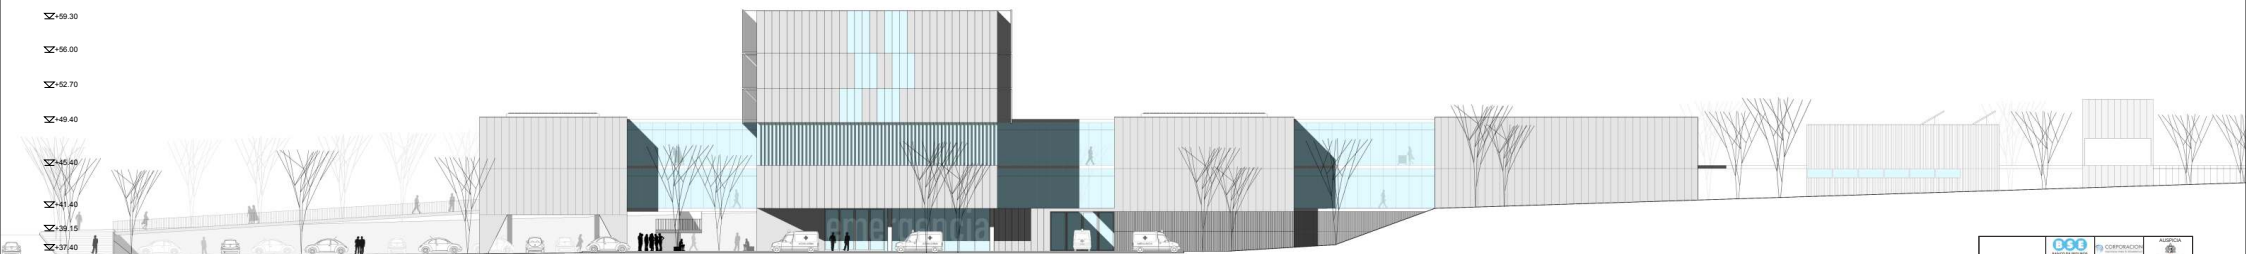


FACHADA OESTE
ESCALA 1/250



VISTA DESDE EL ACCESO HACIA EL HALL PRINCIPAL

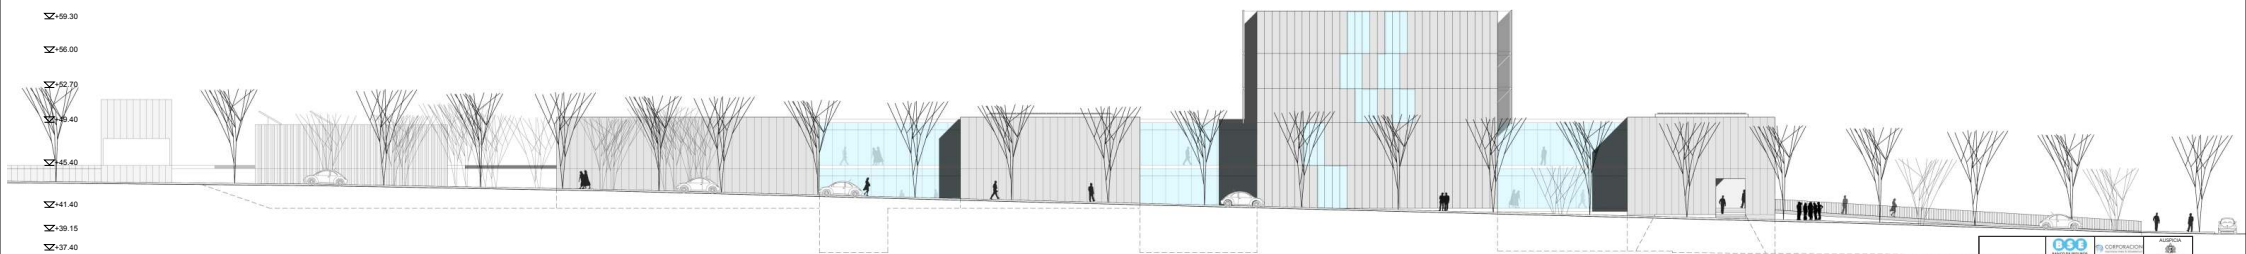


FACHADA ESTE
ESCALA 1/250

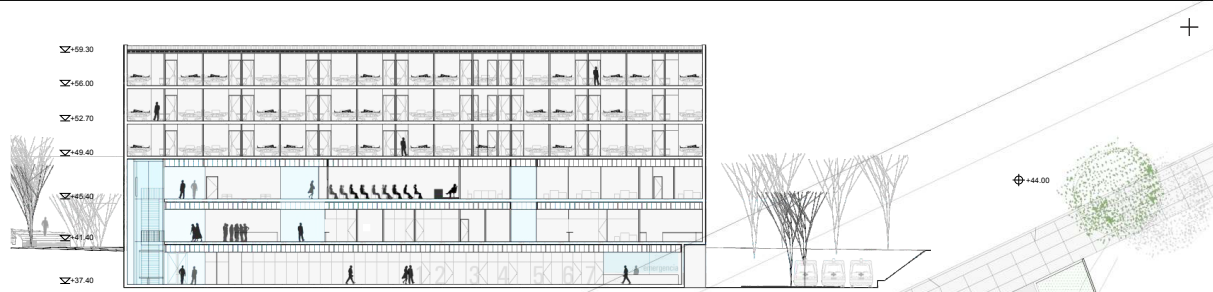

CORTE 1
ESCALA 1/250

[illegible]

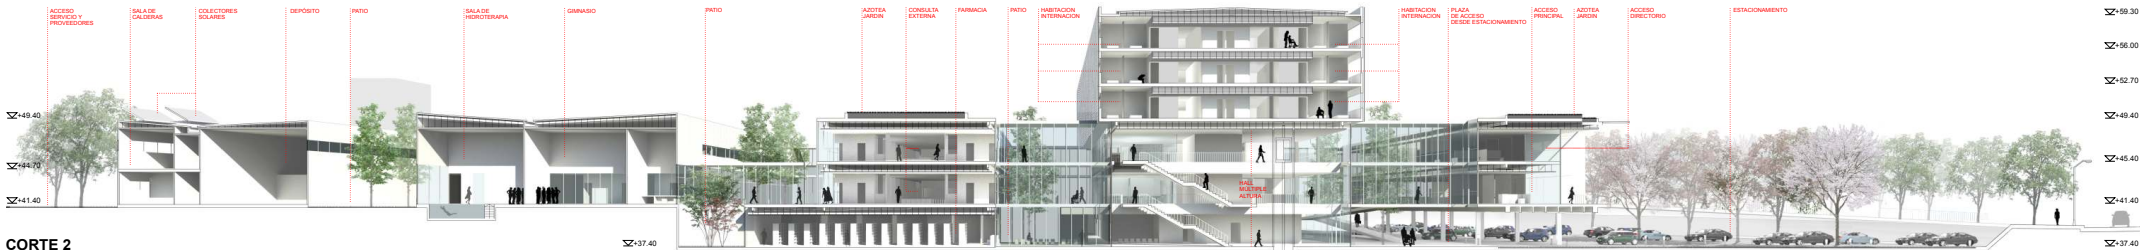

CORTE 2

ESCALA 1/250


MEMORIA TÉCNICA

EL HOSPITAL DE LA CSM PARA EL BSE SE COMPONE DE 5 VOLUMENES PARALELOS - SEPARADOS POR PATIOS Y COCIDOS POR UNA DOBLE CIRCULACIÓN. EN LOS QUE SE ALOJAN LAS DIFERENTES DEPENDENCIAS DEL PROGRAMA. LOS TRES PRIMEROS, DESTINADOS A LOS SECTORES MÉDICOS, DE ATENCIÓN Y ADMINISTRATIVOS, ESTÁN PROYECTADOS CON ESTRUCTURA DE HORMIGÓN ARMADO. DE ELLOS, EL PRIMERO Y EL TERCERO, CUYAS CUBIERTAS SE CONSTITUYEN EN EL PASAJE DEL SECTOR DE INTERNACIÓN DISPUESTO EN LOS NIVELES SUPERIORES DEL SEGUNDO VOLUMEN, POSEEN AZOTAS VERDES. LOS DOS ÚLTIMOS, DESTINADOS MAYORITARIAMENTE A ALOJAR LAS DEPENDENCIAS DE SERVICIO, ESTÁN PROYECTADOS CON ESTRUCTURA METALICAYCUBIERTALIVIANA.

LAS FACHADAS DE LOS VOLUMENES QUE DAN A LOS PATIOS ESTÁN COMPUESTAS POR PAÑOS DE VORIO Y UN PANEL SANDWICH. ESTE SE COMPONE DE UNA ESTRUCTURA METALICA DE SOPORTE, ANCLADA ENTRE LAS LOSAS DE LOS ENTREPISOS, QUE DA SOPORTE EN LA CARA EXTERIOR A LA CARPINTERIA DE ALUMINIO Y A LOS PANELES DE POLIURETANO. LA CARA INTERIOR SE AISLA MEDIANTE LANA DE ROCA Y ESTERMINADA CON TABIQUERIA DE YESO ENLUDIDO Y PINTADO. EL PANEL SANDWICH AISLANTE TIENE

50 MM DE ESPESOR Y ES FABRICADO EN CONTINUO CON LAMA DE POLIURETANO (PUR), CONTANDO CON UNA DOBLE COBERTURA METALICA DE ACERO GALVANIZADO Y ACABADO LACADO. PARA LA TERMINACIÓN HACIA EL EXTERIOR (LA CARA QUE QUEDA VISTA DE LOS PANELES) SE OPTA DE UN LACADO COLOR GRIS CLARO TENDIENTE AL BLANCO EN TONO ALUMINIO. PARA MANTENER EL RITMO DEL DESPIQUE DE LOS PAÑOS VORADOS, EL SISTEMA DE FLUJACIÓN DE LOS PANELES SE OCULTA CON UNIONES LONGITUDINALES METALICAS MACHO HEMBRA.

LA FACHADA NORTE DEL PRIMER VOLUMEN (DESTINADA A ALOJAR LOS SECTORES ADMINISTRATIVOS DE LA CSM), ASÍ COMO AMBAS CARAS LONGITUDINALES DE LOS TRES ÚLTIMOS NIVELES DEL SEGUNDO VOLUMEN (DESTINADO A ALOJAR LAS HABITACIONES DEL SECTOR DE INTERNACIÓN) CUENTAN CON UNA PROTECCIÓN SOLAR COMPUESTA POR UN SISTEMA DE PARASOLES METALICOS DE ALUMINIO. ESTOS SE SOSTIENEN MEDIANTE BASTIDORES METALICOS VERTICALES ANCLADOS A LAS LOSAS DE LOS ENTREPISOS CADA 1.5 M. Y LA PROTECCIÓN SOLAR SE CONFORMA DE UNA CHAPAL DE ALUMINIO MINADA MICROPERFORADA Y CON LACADO BLANCO DE TERMINACIÓN.

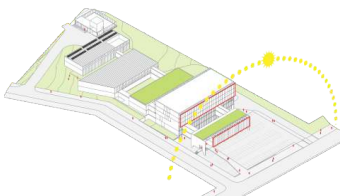

ASIMISMO TODOS LOS CERRAMIENTOS VIDRIADOS DEL MÓDULO DE INTERNACIÓN Y LOS ORIENTADAS AL SUR LLEVAN DIVI, MIENTRAS QUE LOS DE LAS FACHADAS ORIENTADAS AL NORTE SERÁN ALMINADOS CON CONTROL SOLAR.

PARA LAS TERMINACIONES INTERIORES SE RESPETA EN TODO LO DISPUESTO POR LAS ESPECIFICACIONES TÉCNICAS DE LAS BASES DEL CONCURSO. LOS PISOS INTERIORES SERÁN DE BALDOSAS DE PORCELANATO EN LAS ÁREAS DE ACCESO PÚBLICO Y CIRCULACIONES, Y DE VINILO CONDUCTIVO EN ROLLO CON ZOCALOS SANITARIOS EN LAS ÁREAS DESTINADAS A ATENCIÓN MÉDICA. ENTODDO DE ACUERDO A LO SOLICITADO. SE OPTA POR LOS PAVIMENTOS INTERIORES POR LA GAMA DE GRIS.

LOS TABIQUES INTERIORES SERÁN DE YESO CON UNA CONFORMACIÓN DE ACUERDO A LOS DESEMPEÑOS QUE CORRESPONDAN PARA CADA LOCAL, TERMINADOS CON REVESTIMIENTO CERÁMICO O ENLUDIDO Y PINTADO. Y LOS CIELORRASOS SERÁN DE PLACAS DE YESO CON JUNTA TOMADA O DESMONTABLES CUMPLIENDO CON LOS REQUERIMIENTOS DE CADALCAL. PARA LA TABIQUERIA Y LOS CIELORRASOS SE OPTA POR EL COLOR BLANCO.

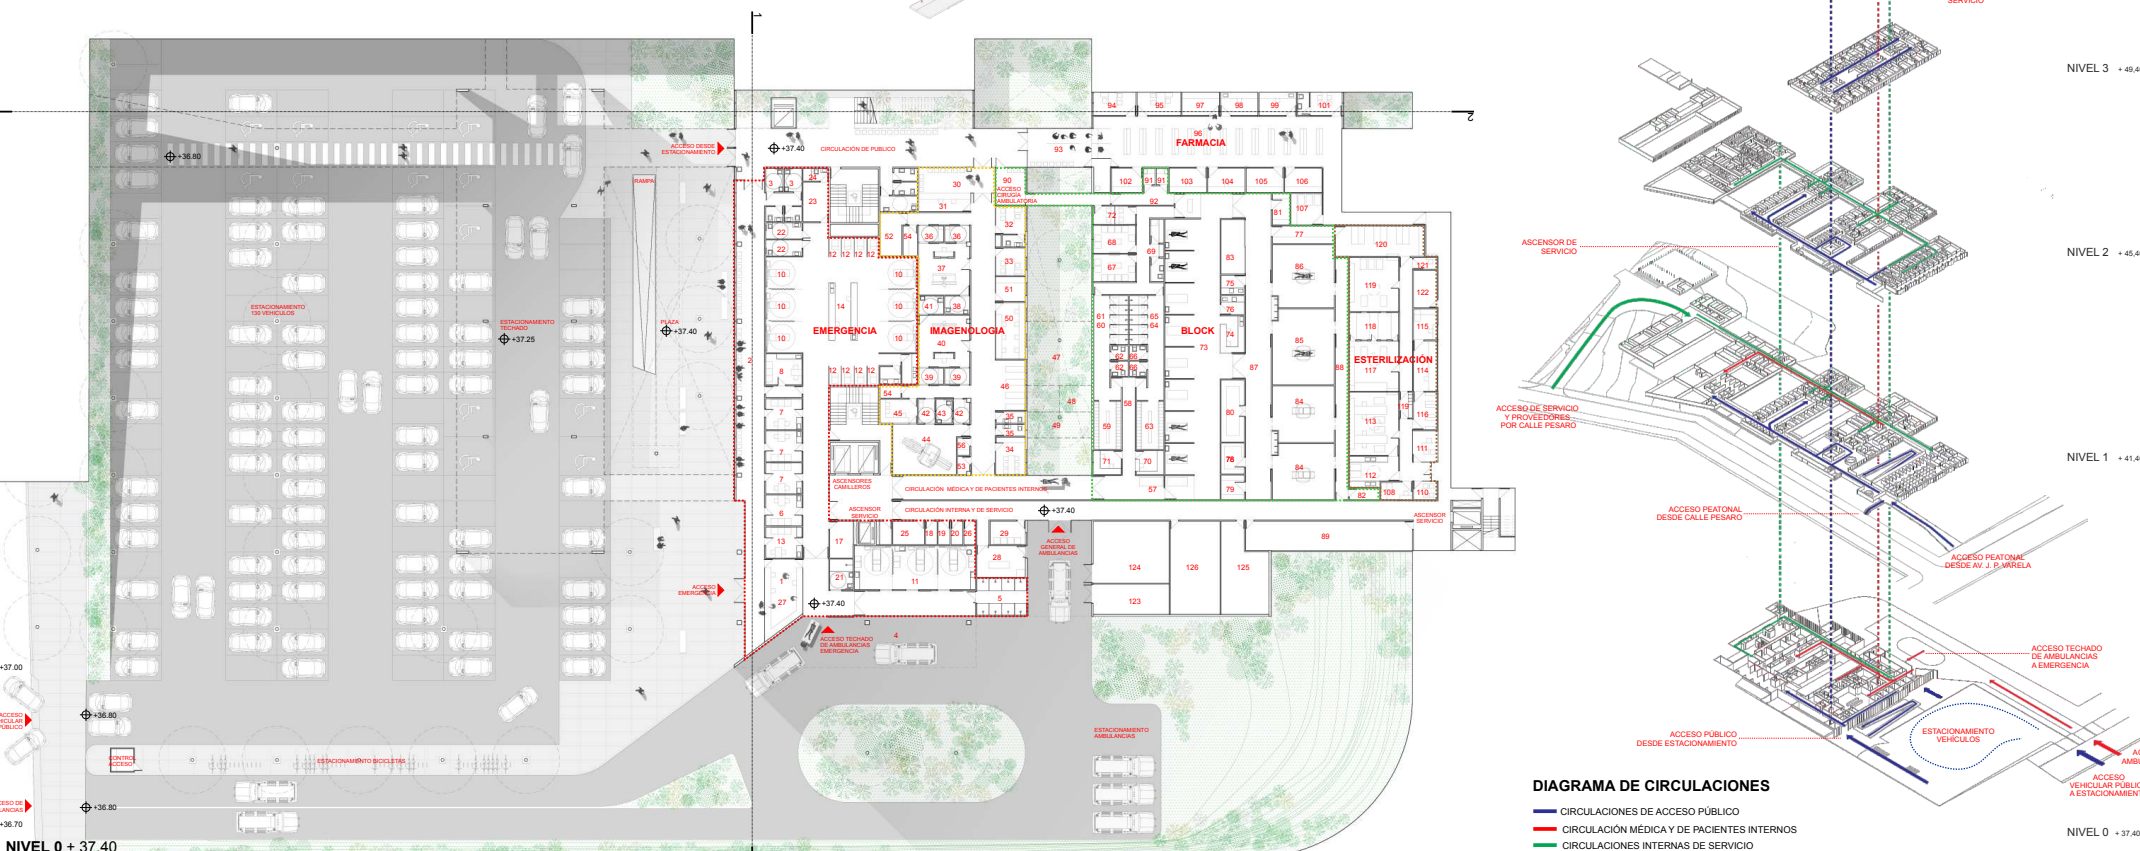


DIAGRAMA DE CIRCULACIONES

- CIRCULACIONES DE ACCESO PÚBLICO
- CIRCULACIÓN MÉDICA Y DE PACIENTES INTERNOS
- CIRCULACIONES INTERNAS DE SERVICIO

NIVEL 0 + 37.40

ESCALA 1/250

AREA A - SERVICIO DE EMERGENCIA

- 1. ADONIA 3.8 X 7.2
- 2. SALA DE ESPERA 17.3 X 5
- 3. SALA DE ESPERA 17.3 X 5
